
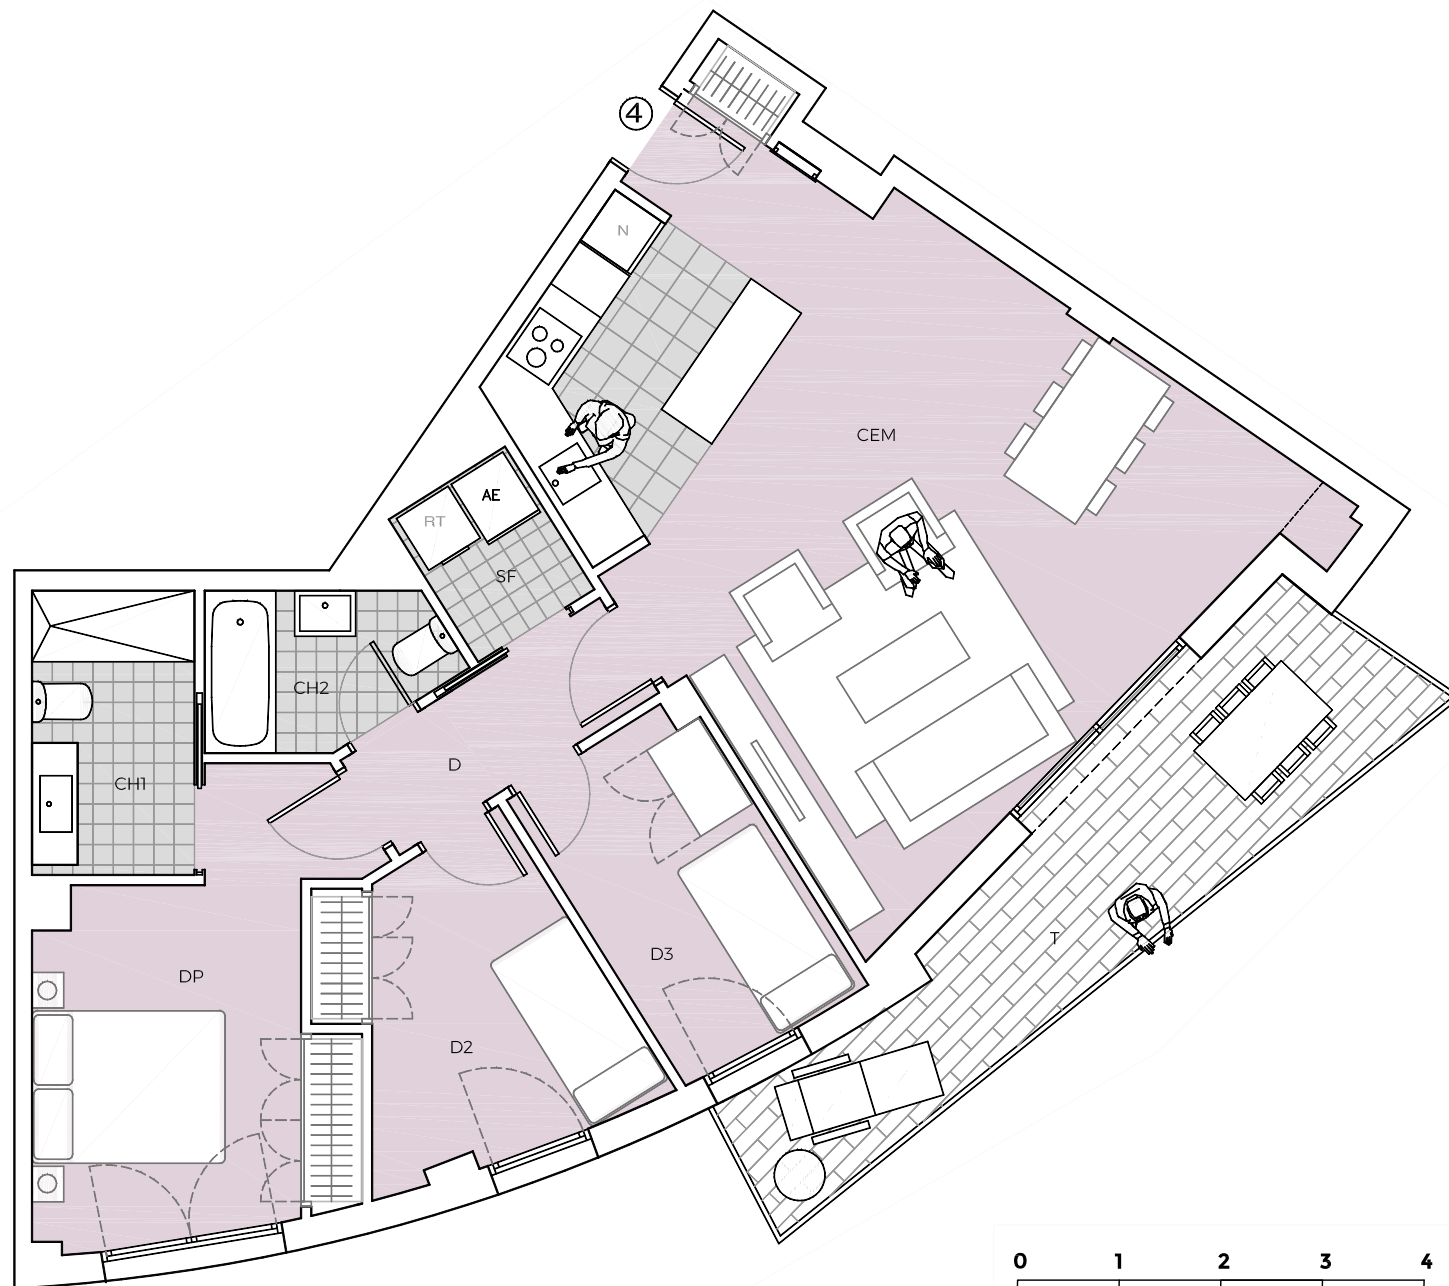


Quadre de Superfícies m²

Planta Tercer. Porta 4

Superfície Útil	76.20 m ²
Terrassa	12.20 m ²
Superfície Construïda	89.70 m ²
Superfície Construïda + E.C.	100.80 m ²

D	Distribuidor	3.30 m ²
CEM	Cuina Estar Menjador	36.30 m ²
DP	Dormitori Principal	12.10 m ²
D2	Dormitori 2	7.70 m ²
D3	Dormitori 3	6.80 m ²
CH 1	Bany 1	4.40 m ²
CH 2	Bany 2	3.40 m ²
SF	Safareig	2.20 m ²
T	Terrassa	12.20 m ²

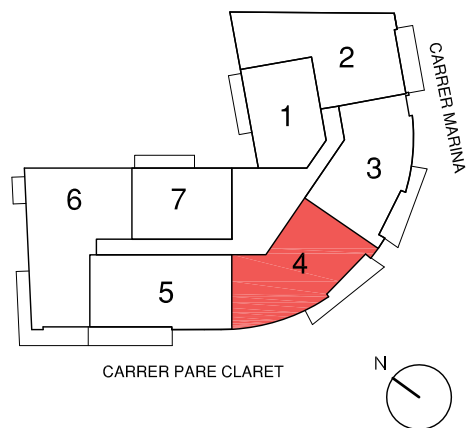

NOTA IMPORTANT: La informació gràfica i el quadre de superfícies que s'inclouen en aquest suport són orientatius, elaborats a partir del projecte bàsic de l'edifici, i no tenen caràcter contractual, per la qual cosa l'empresa promotora els pot modificar durant l'execució de les obres per causes de tipus tècnic, jurídic i comercial. Així mateix, el mobiliari, la decoració, els elements d'ambientació i els electrodomèstics inclosos són decoratius i no són objecte de contractació. La posició dels diferents elements de la cuina pot variar segons el desenvolupament de detall de les cuines en projecte executiu i/o obra