
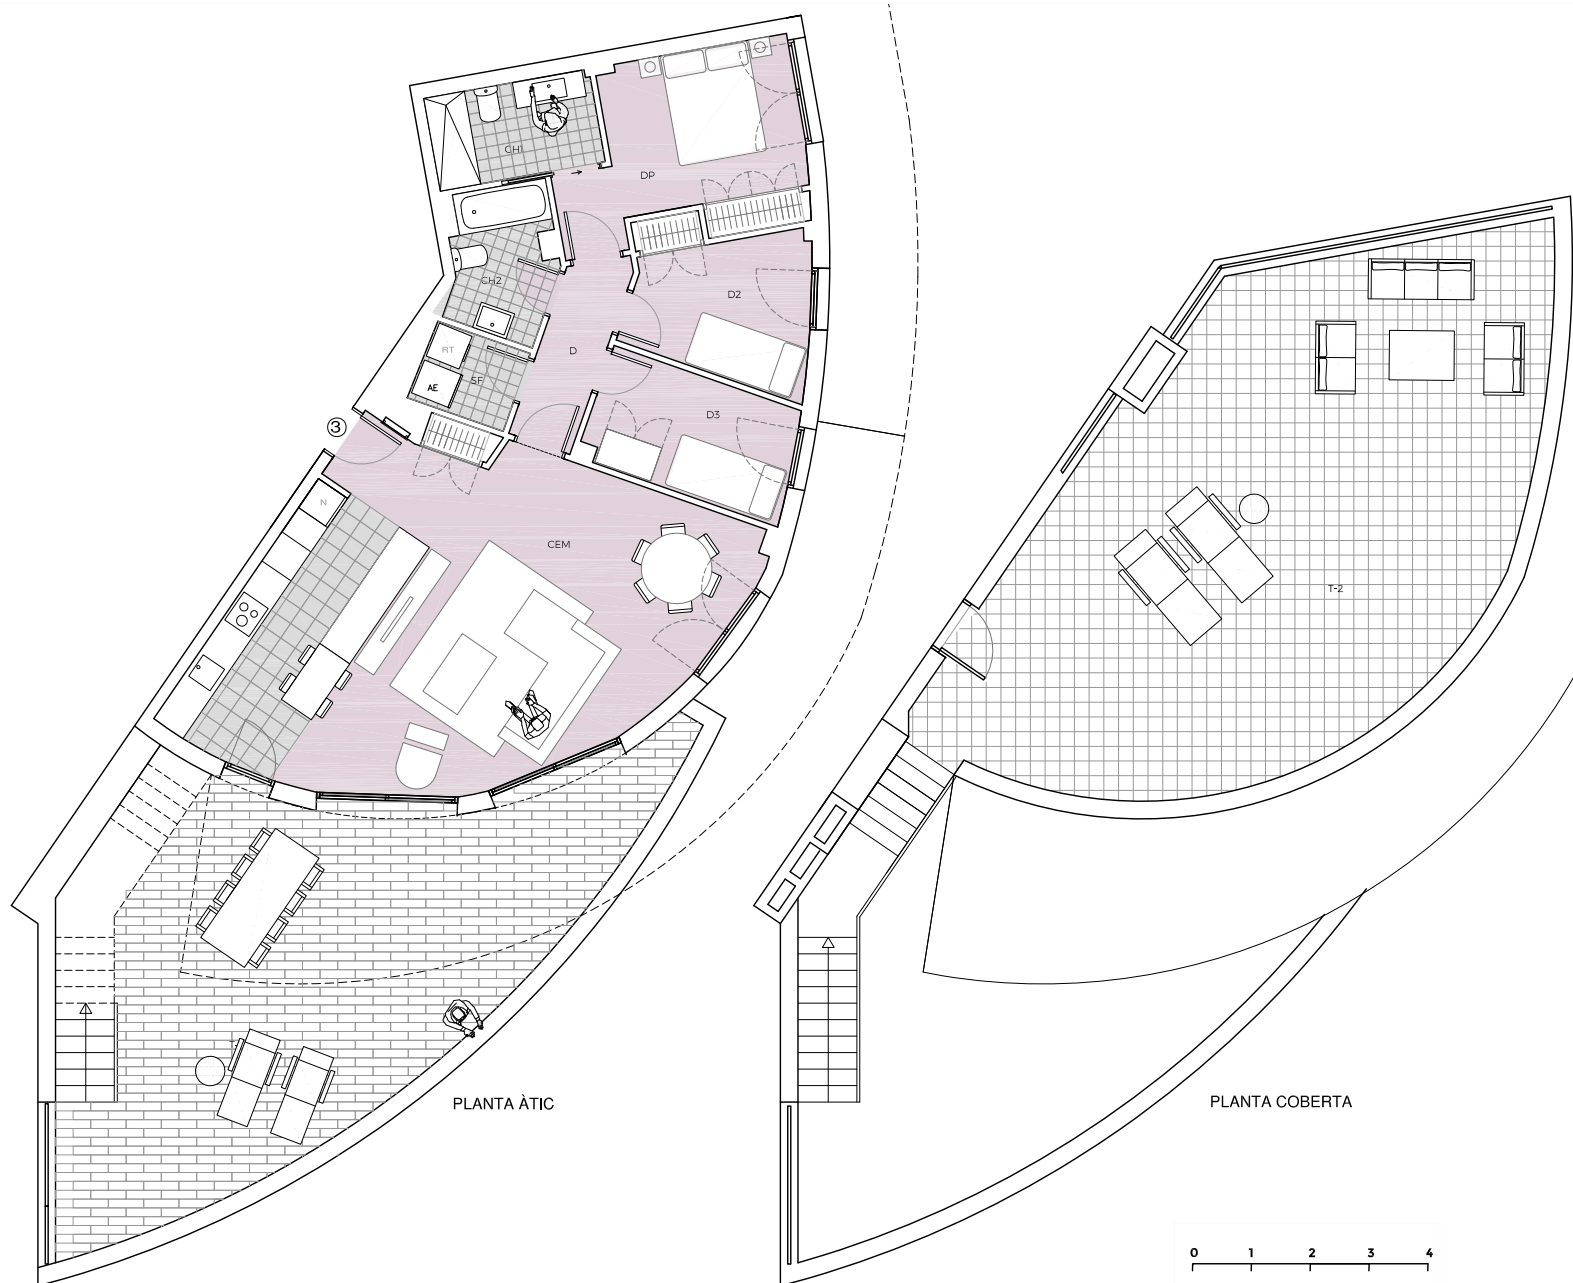


Quadre de Superfícies m²

Planta Àtic. Porta 3

Superfície Útil	84,50 m ²
Terrassa	117,00 m ²
Superfície Construïda	98,20 m ²
Superfície Construïda + E.C.	117,50 m ²

D	Distribuidor	3,60 m ²
CEM	Cuina Estar Menjador	44,60 m ²
DP	Dormitori Principal	11,10 m ²
D2	Dormitori 2	7,40 m ²
D3	Dormitori 3	6,80 m ²
CH 1	Bany 1	4,50 m ²
CH 2	Bany 2	4,20 m ²
SF	Safareig	2,30 m ²
T1	Terrassa	51,00 m ²
T2	Terrassa	66,00 m ²

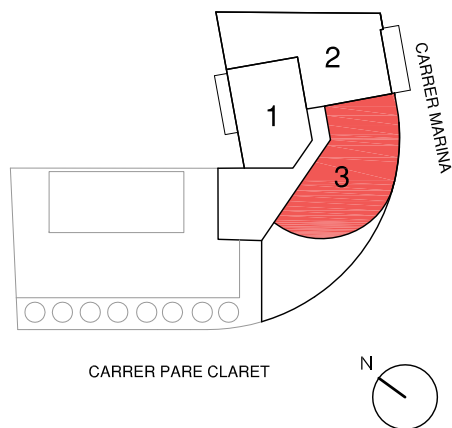

NOTA IMPORTANT: La informació gràfica i el quadre de superfícies que s'inclouen en aquest suport són orientatius, elaborats a partir del projecte bàsic de l'edifici, i no tenen caràcter contractual, per la qual cosa Tempresa promotora els pot modificar durant l'execució de les obres per causes de tipus tècnic, jurídic i comercial. Així mateix, la decoració, els elements d'ambientació i els electrodomèstics inclosos són decoratius i no són objecte de contractació. La posició dels diferents elements de la cuina pot variar segons el desenvolupament de detall de les cuines en projecte executiu i/o obra